


SON

| DESIGNATION | MARQUE | MODELE | QTE | OBSERVATIONS |
|--------------------|------------------|---------------|------------|---------------------|
| CONSOLE | YAMAHA | M7CL | 01 | FACADE |
| CONSOLE | HALLEN&HEATH | T112 - i Live | 01 | RETOUR |
| DIFFUSION | MC CAULEY | LINE M | | LINE ARRAY |
| WEDGES | DAS / L ACOUSTIC | ST32 / 112 | 12 | |
| CABLAGE COMPLET | ----- | ----- | | |
| PIEDS DE MICROS | ----- | ----- | 20 | Avec et sans perche |
| MICROS | SHURE | BETA 87C | 05 | |
| MICROS | SHURE | BETA 52 | 01 | |
| MICROS | SHURE | SM 94 | 02 | |
| MICROS | SHURE | SM 57 | 08 | |
| MICROS HF | SHURE | ETV58D | 04 | |
| MICROS | SENNHEISER | 421 | 04 | |
| | | | | |

LUMIERE

| DESIGNATION | MARQUE | MODELE | QTE | OBSERVATIONS |
|------------------------|---------------|---------------|------------|---------------------|
| CONSOLE | MA LIGHTIND | SOLUTION XL | 01 | 24/48 |
| BLOC | SHOWTEC | | 01 | 18Circuits 3kw |
| PC | ROBERT JULIA | | 10 | 1000W |
| MULTI PAR | SOURCE FORT | 575 | 12 | 575 W |
| KIT DE CABLAGE complet | | | | |

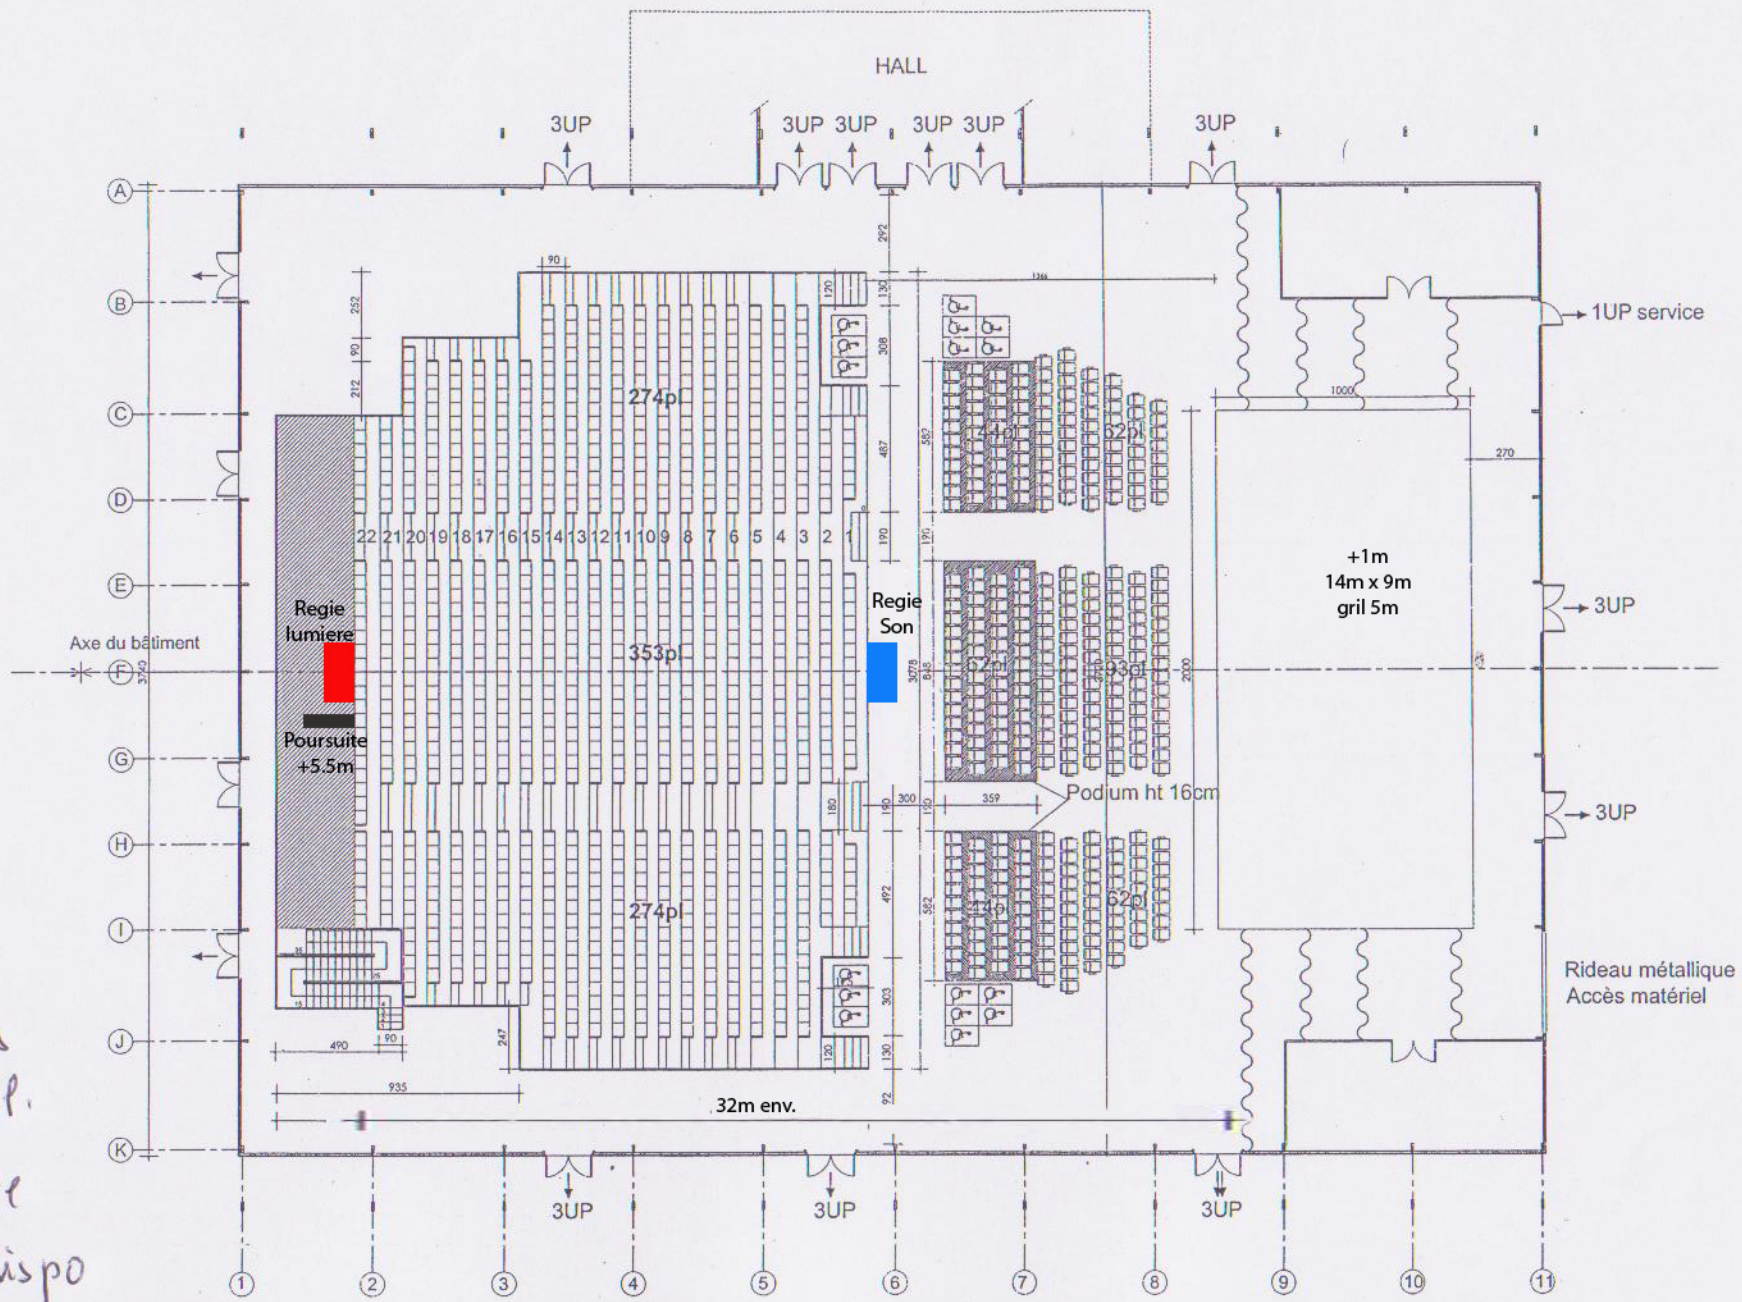

gradins
895 pl.
Parterre
312 pl dispo

ACORA Architecte Scénographe
15 Passage de la Main d'Or
75011 PARIS
Tél:01.47.00.04.20
Fax:01.43.57.64.80
e-mail: contact@atelier-acora.com

LE ZEPHYR
CAYENNE

PLAN
TRIBUNE NEUVE

N°:
SC 06

PHASE:
AVANT
PROJET

ECH:
1/200e

Date
Février 2009